


PLANTA CONJUNTO 1ER PISO

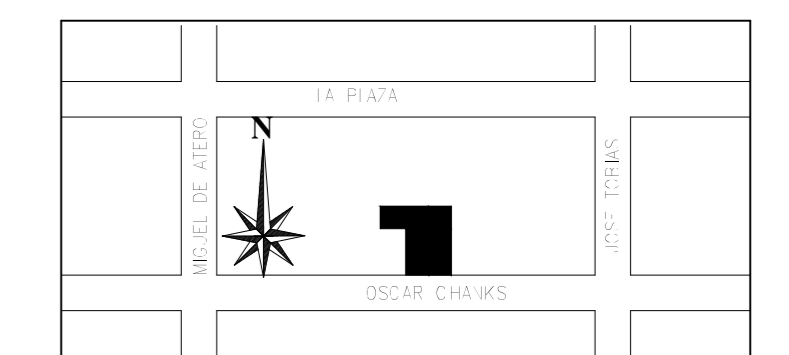

MODIFICACION DE PERMISO		CJTO. HABITACIONAL O.CHANKS	
CALLE OSCAR CHANKS N° 4851 COMUNA : QUINTA NORMAL			
PLANO:	PROYECTADO:	PROYECTADO:	PROYECTADO:
PLANTA DE CONJUNTO	Inmobiliaria A.G.L. Morsó Ltda.	Jaime Mordovitch Soto	4528-1
CLAVIO DE SUPERFICIES	R.C. PROYECTADO:	6.165.961-7	4528-1
PLANTA DE TECHOS	76.431.240-6		
EMILIO CUNEO & JOSE OLIVARES		ESCALA 1:100	FECHA 15/07/06
ARQUITECTOS		PROYECTO	1 DE 2