


### PLANTA CONJUNTO 1ER PISO

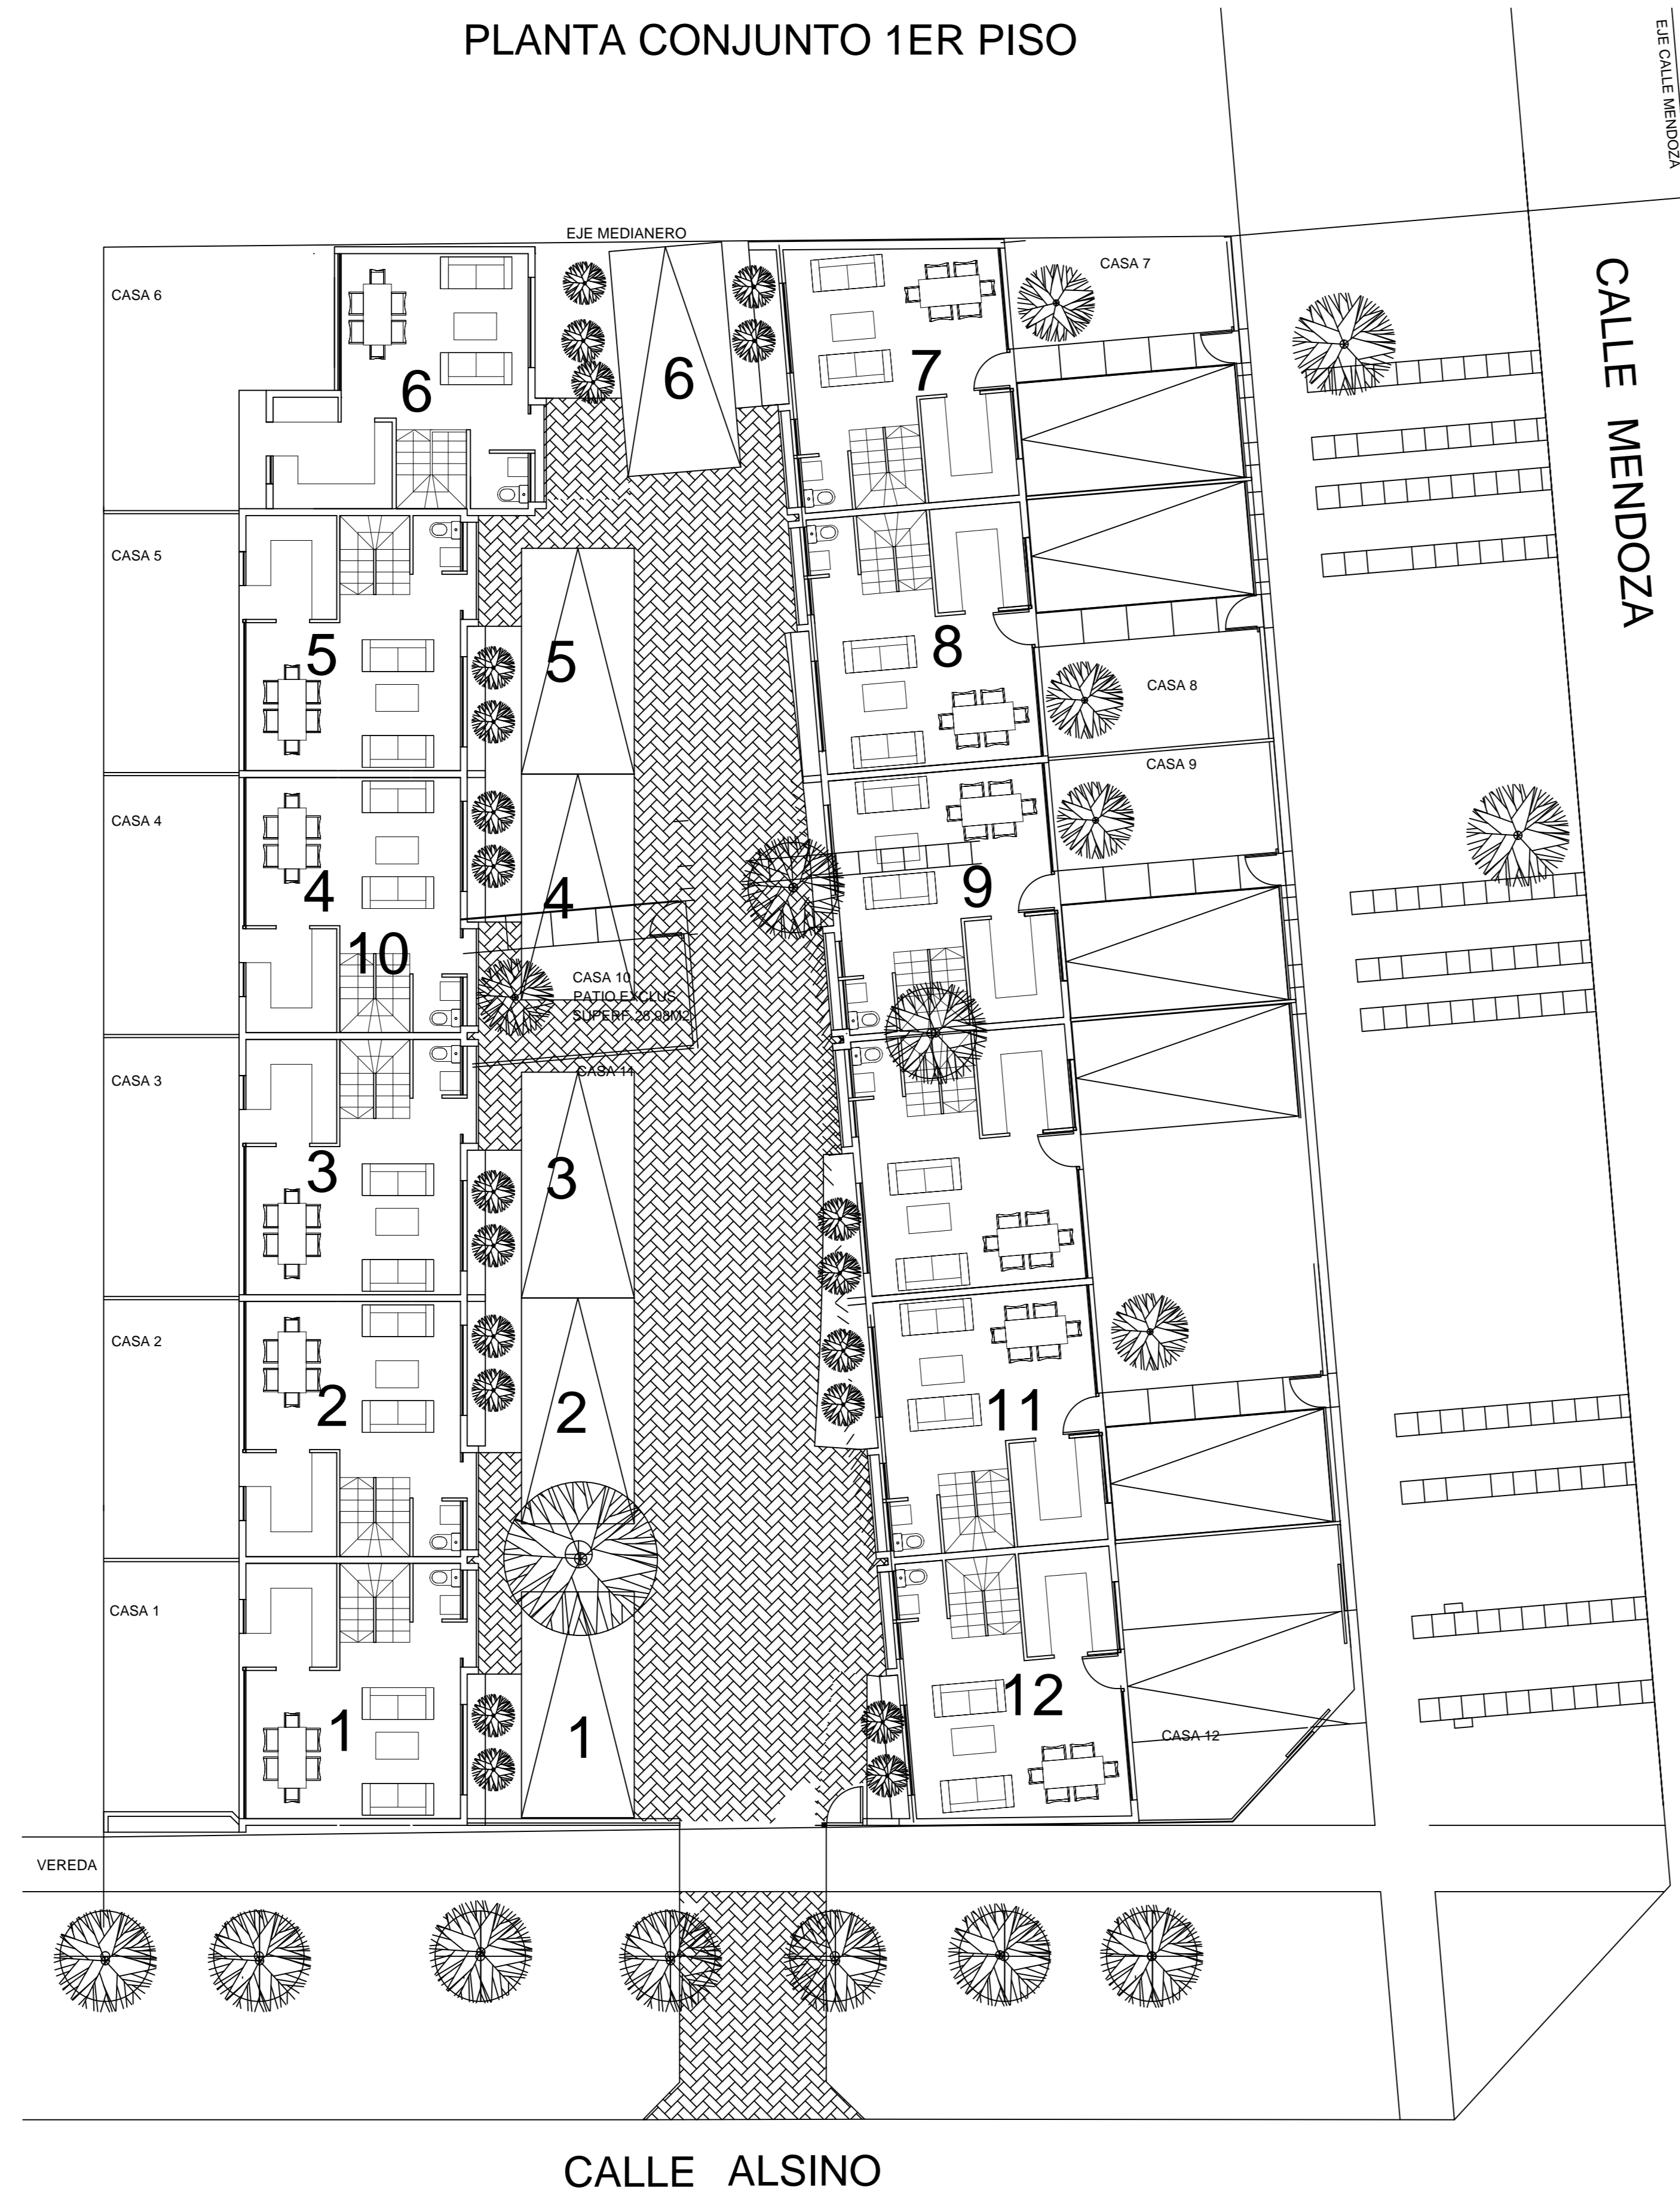

### PLANTA CONJUNTO 2º PISO



**CONJUNTO HABITACIONAL ALSINO**  
 CALLE ALSINO Nº 4327 COMUNA : QUINTA NORMAL

PLANO PLANTA DE CONJUNTO CUADRO DE SUPERFICIES PARTIDAS	PROPIETARIO Inmobiliaria A.L.G. Morse Ltda. RUT PROPRIETARIO 76.431.240-6	REP. LEGAL Jaime Mordojovitch Soto RUT REP. LEGAL 6.165.961-7
ARQUITECTOS EMILIO CUNEO & JOSE OLIVARES		ESCALA 1:100 FECHA: MAR-08 DIBUJO: JEP

1 DE 3